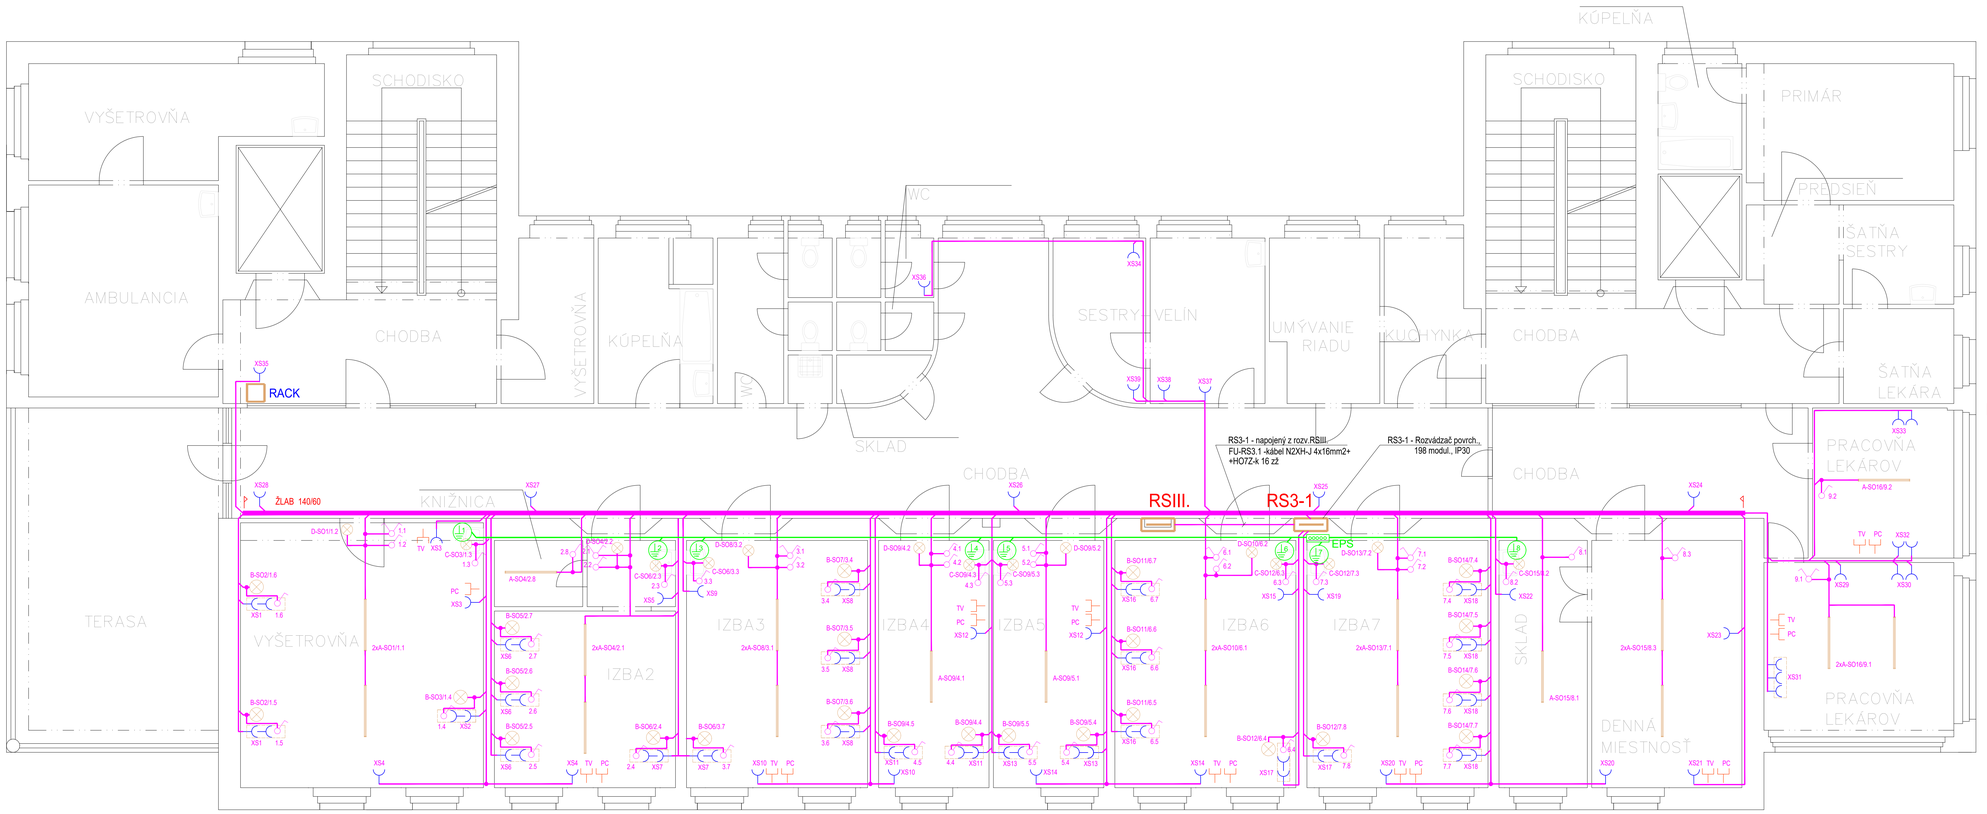

LEGENDA SVIETIDIEL

- A - Svietidlo Ledinaire Philips LED 36W, IP20 -izba
- B - Svietidlo LED EMITHOR 3W, plast -pacient
- C - Svietidlo MELISA , IP44 + LED 11W, plast -umývadlo
- D - Svietidlo MELISA , IP44 + LED 7W, plast - dvere (nočné)

LEGENDA ZARIADENÍ

- Jednopólový vypínač pod omietku, rad. 1, 10 A, 230 V, IP20
- Sériový vypínač pod omietku, rad. 5, 10 A, 230 V, IP20
- Zásuvka 230V/16A, IP20
- Zásuvka dátová PC/TV
- ŽLAB 140/60 Káblový žlab
- EPS Ekvipotenciálna svorkovnica
- Označenie ochranného pospájania H07Z-K 10 zž s označením čísla vývodu
- RS3-1 Nový rozvádzač (el.výzbroj v.č.02)

Poznámka:
El.inštaláciu v izbách realizovať pod omietkou, resp. v žlaboch

ROZVODNÁ SÚSTAVA: 3+PEN, 400/230V AC, TN-C-S
OCHRANNÉ OPATRENIA:
-SAMOČINNÉ ODPOJENIE NAPÁJANIA PODĽA STN 33 2000-4-41 (2019)
-OPATRENIA NA ZÁKLADNÚ OCHRANU (OCHRANA PRED PRIAMYM DOTYKOM): čl.411.2
PRÍLOHA A: A1-ZÁKLADNÁ IZOLÁCIA ŽIVÝCH ČASTÍ
A2-ZÁBRANY ALEBO KRYTY
-OPATRENIA NA OCHRANU PRI PORUCHE (OCHRANA PRED NEPRIAMYM DOTYKOM: čl.411.3
-OCHRANNÉ UZEMNENIE A OCHRANNÉ POSPÁJANIE-čl.411.3.1
-SAMOČINNÉ ODPOJENIE PRI PORUCHE-čl.411.3.2
-DOPLNKOVÁ OCHRANA-čl.415
-PRÚDOVÉ CHRÁNIČE(RCD)-čl.415.1
-DOPLNKOVÉ OCHRANNÉ POSPÁJANIE-čl.415.2
VONKAJŠIE VPLYVY (PROSTREDIE):
VIĎ PROTOKOL O URČENÍ VONKAJŠÍCH VPLYVOV, V SÚLADE S STN 33 2000-5-51 (2010)

VÝTLAČOK:

TENTO VÝKRES JE 1 LISTOVÝ

Zodp.proj.: Ing.P.Gunár	Vypracoval: Ing. P.Gunár	Kreslil: Ing. P.Gunár	Kontroloval:
Mesto: TRENČÍN	Okres (mest): TRENČÍN		Č. Formulára: 12a44
Investor: FN TN, Legionárska 28, 911 71 Trenčín			Dátum: 11/2020
Stavba: Interný a infekčný pavilón FN TN- Výmena elinštalácie 3.NP			Stupeň dok.: RP
Objekt: SO-Interný a infekčný pavilón (3.NP)			Dňa: 11/2020
Časť: 1.7 Umelé osvetlenie a silnoprúdové rozvody			Archív.č.: -
Názov: Elektroinštalácia 3.NP –		Mierka: 1:50	Poč. č.v.: 01