


SPOTREBIČ	PRÍVOD NN	HL.VYPÍNAČ, PREPaŤ.OCHRANA	OSVETLENIE	OSVETLENIE	OSVETLENIE	OSVETLENIE	OSVETLENIE	OSVETLENIE	
OZNAČENIE			S01	S02	S03	S04	S05	S06	
Pi [kW]			max.1kW	max.1kW	max.1kW	max.1kW	max.1kW	max.1kW	
KÁBEL č.	WL-RS..		WL-S01	WL-S02	WL-S03	WL-S04	WL-S05	WL-S06	
TYP KÁBLA	N2XH-J 4x16 + + H07Z-k 16zž		N2XH-J 3x1,5	N2XH-J 3x1,5	N2XH-J 3x1,5	N2XH-J 3x1,5	N2XH-J 3x1,5	N2XH-J 3x1,5	
MIESTNOSŤ	-		m.č.1,2(hl.,noč.)	m.č.1(PS)	m.č.1,2(LS)	m.č.3(hlav.,noč.)	m.č.3(PS)	m.č.3(LS),4(PS)	

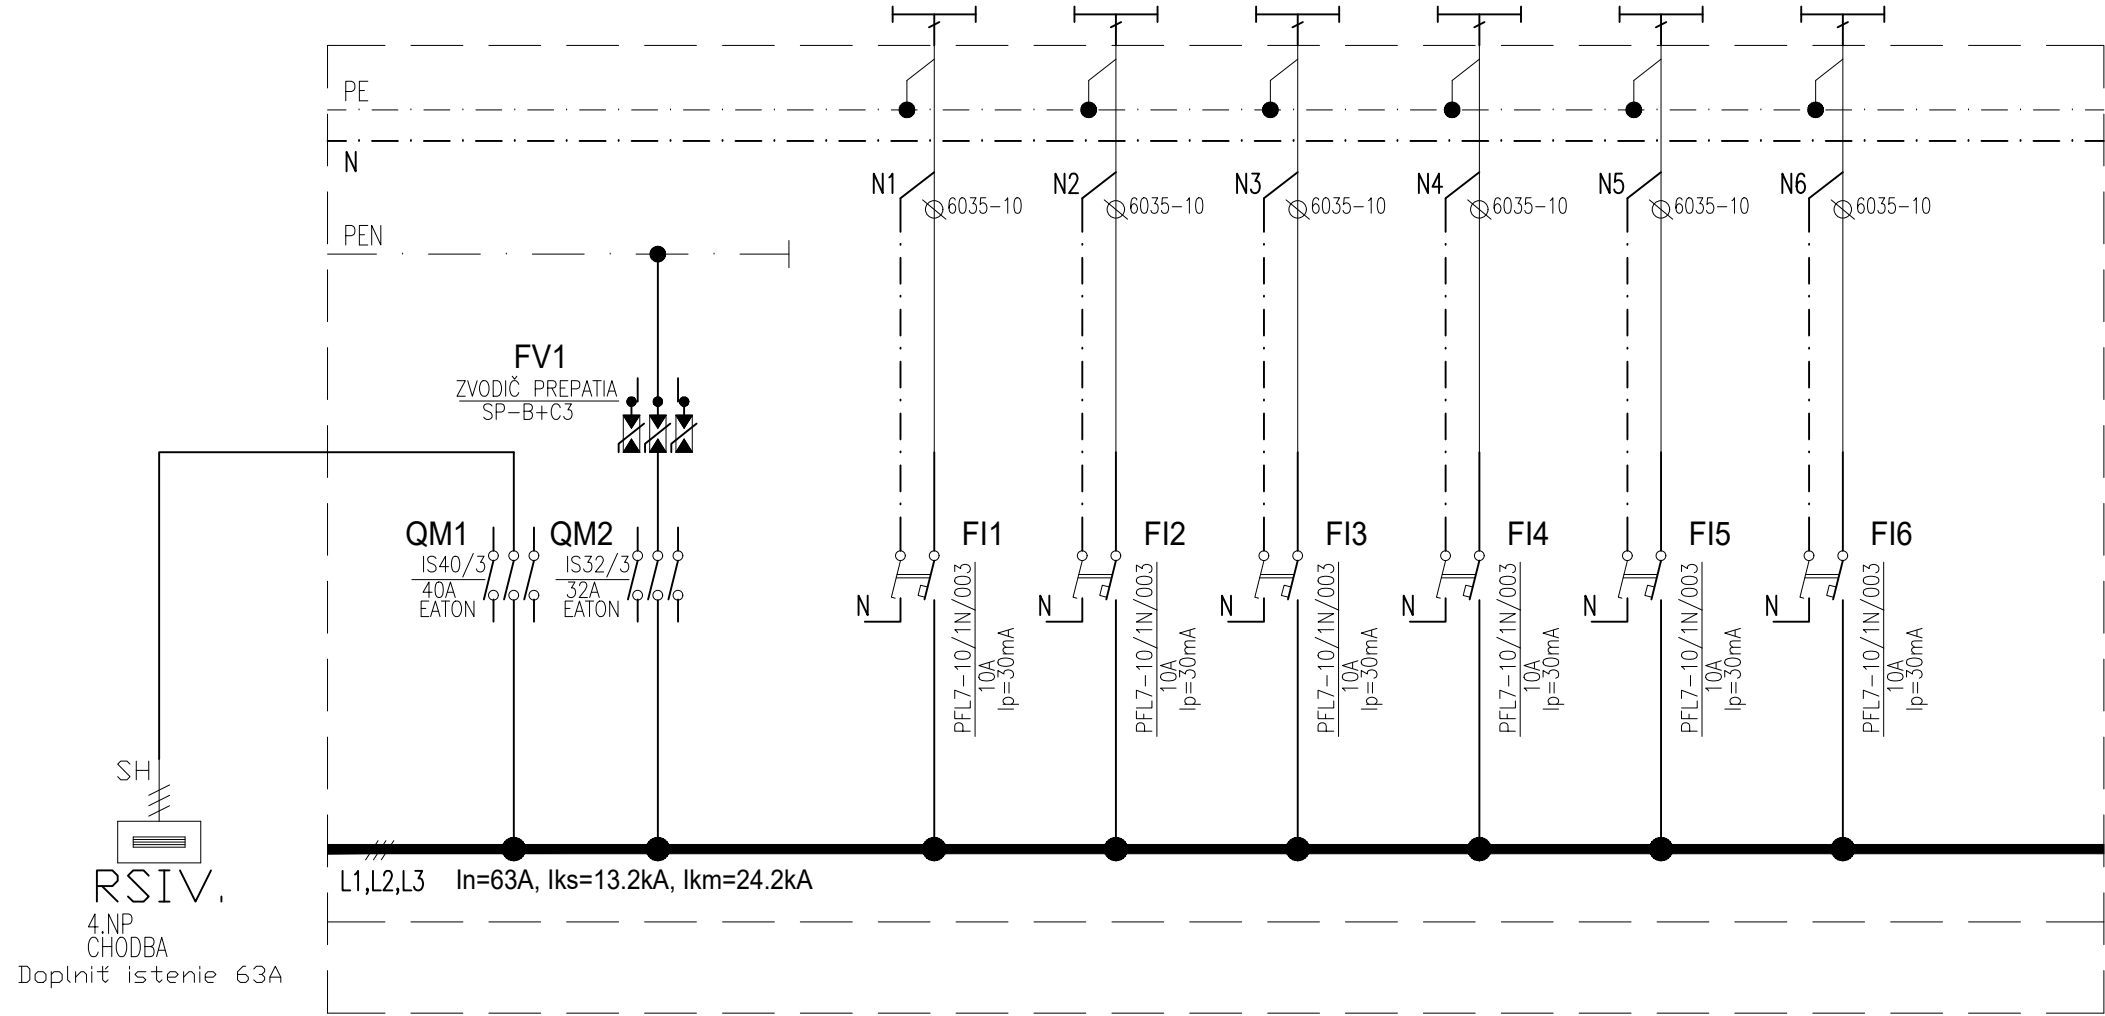

Vypracoval: Ing. Peter Gunár	NÁZOV ZÁKAZKY: Inter.a infekč.pavilón FN TN	ELEKTROPROJEKCIA Ing.Gunár Peter	Zmena:	ARCH.Č.: -	ZÁK.Č.: -	LIST č.: 1
Kontroloval: Ing. Peter Gunár	Výmena elektroinštalácie 4.NP		Vypracoval:		V.č.: 02	
Dátum : 11/2020	NÁZOV VÝKRESU: Rozvádzač RS4.1		Zodpovedný:			