SPOTREBIČ	PRÍVOD NN	HL.VYPÍNAČ, PREPäŤ.OCHRANA	OSVETLENIE	OSVETLENIE	OSVETLENIE	OSVETLENIE	OSVETLENIE	OSVETLENIE	
OZNAČENIE			S01	S02	S03	S04	S05	S06	
Pi [kW]			max.1kW	max.1kW	max.1kW	max.1kW	max.1kW	max.1kW	
KÁBEL č.	WL-RS..		WL-S01	WL-S02	WL-S03	WL-S04	WL-S05	WL-S06	
TYP KÁBLA	N2XH-J 4x16 + + H07Z-k 16zž		N2XH-J 3x1,5	N2XH-J 3x1,5	N2XH-J 3x1,5	N2XH-J 3x1,5	N2XH-J 3x1,5	N2XH-J 3x1,5	
MIESTNOSŤ	-		m.č.1(hlav.,noč.)	m.č.1(PS)	m.č.1(LS)	m.č.2(hlav.,noč.)	m.č.2(PS)	m.č.3(PS),2(LS)	

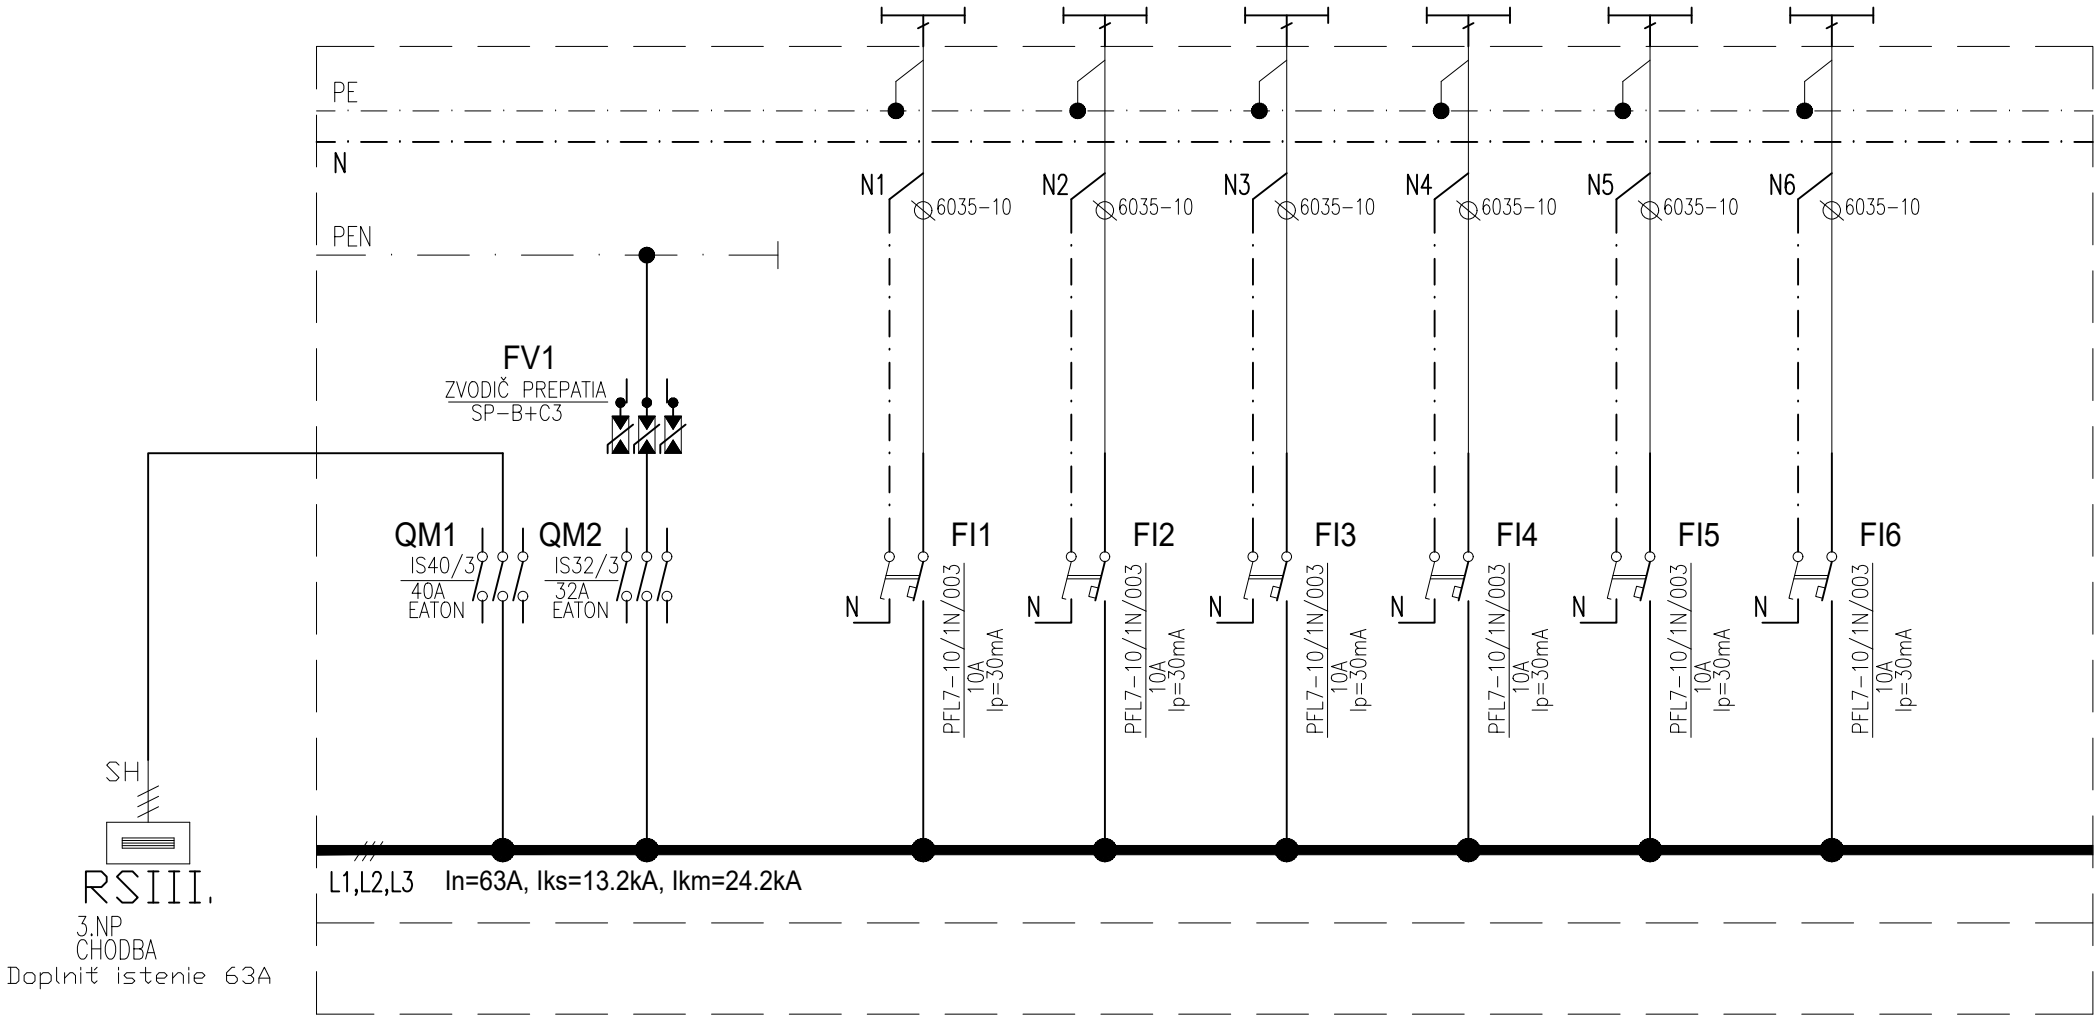

Vypracoval: Ing. Peter Gunár	NÁZOV ZÁKAZKY: **Inter.a infekč.pavilón FN TN Výmena elektroinštalácie 3.NP**	**ELEKTROPROJEKCIA Ing.Gunár Peter**	Zmena:	ARCH.Č.:	ZÁK.Č.: -	LIST č.:
Kontroloval: Ing. Peter Gunár			Vypracoval:			
Dátum : 11/2020	NÁZOV VÝKRESU: Rozvádzač RS3.1		Zodpovedný:	-	V.č.: 02	1