


SPOTREBIČ	OSVETLENIE	OSVETLENIE	OSVETLENIE	OSVETLENIE	OSVETLENIE	OSVETLENIE	OSVETLENIE	OSVETLENIE	OSVETLENIE	OSVETLENIE
OZNAČENIE	S07	S08	S09	S010	S011	S012	S013	S014	S015	S016
Pi [kW]	max.1kW	max.1kW	max.1kW	max.1kW	max.1kW	max.1kW	max.1kW	max.1kW	max.1kW	max.1kW
KÁBEL č.	WL-S07	WL-S08	WL-S09	WL-S010	WL-S011	WL-S012	WL-S013	WL-S014	WL-S015	WL-S016
TYP KÁBLA	N2XH-J 3x1,5	N2XH-J 3x1,5	N2XH-J 3x1,5	N2XH-J 3x1,5	N2XH-J 3x1,5	N2XH-J 3x1,5	N2XH-J 3x1,5	N2XH-J 3x1,5	N2XH-J 3x1,5	N2XH-J 3x1,5
MIESTNOSŤ	m.č.3(LS)	m.č.3(hlav.,noč.)	m.č.4,5(hlav,noč.)	m.č.6(hlav.,noč.)	m.č.6(PS)	m.č.6,7(LS,PS)	m.č.7(hlav.,noč.)	m.č.7(LS)	sklad,den.miest.	prac.lek

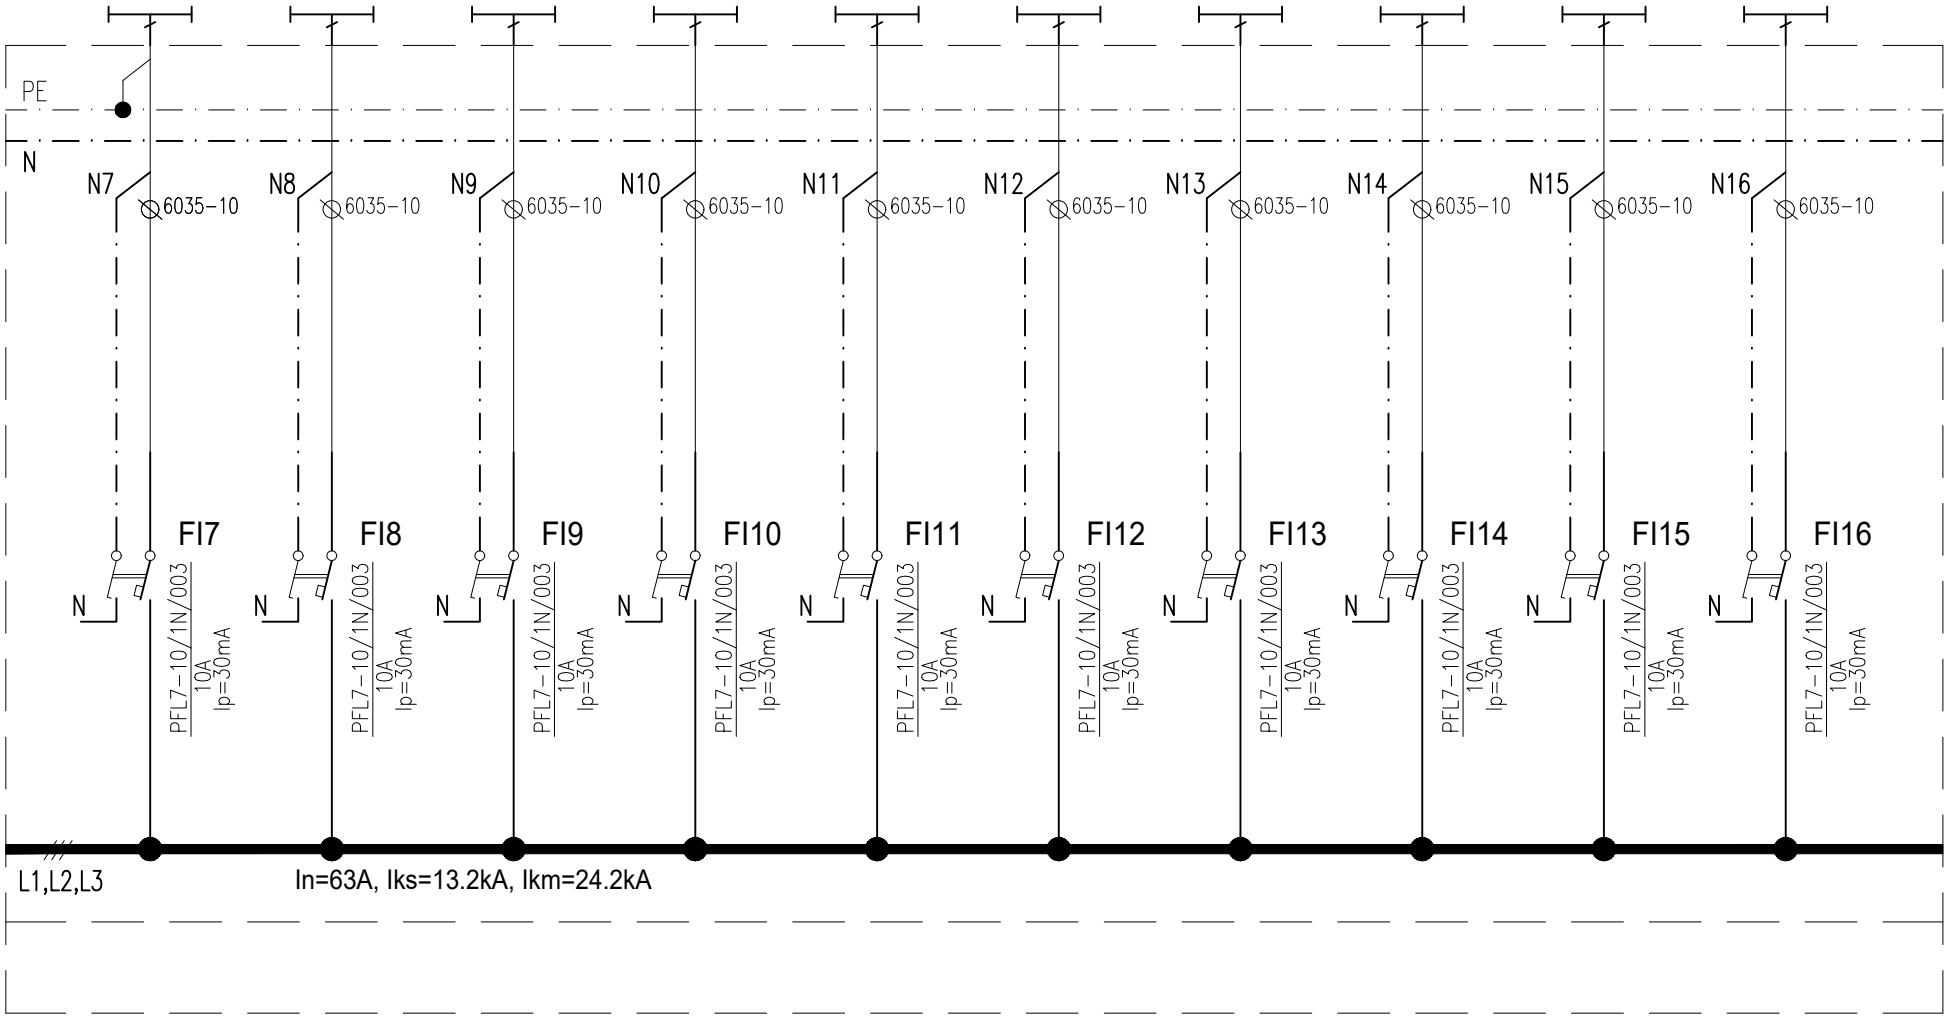

Vypracoval: Ing. Peter Gunár	Názov ZÁKAZKY: Inter.a infekč.pavilón FN TN Výmena elektroinštalácie 3.NP Názov VÝKRESU: Rozvádzač RS3.1	ELEKTROPROJEKCIA Ing.Gunár Peter	Zmena:	ARCH.Č.: —	ZÁK.Č.: — V.Č.: 02	LIST č.: 2
Kontroloval: Ing. Peter Gunár			Vypracoval:			
Dátum : 11/2020			Zodpovedný:			